

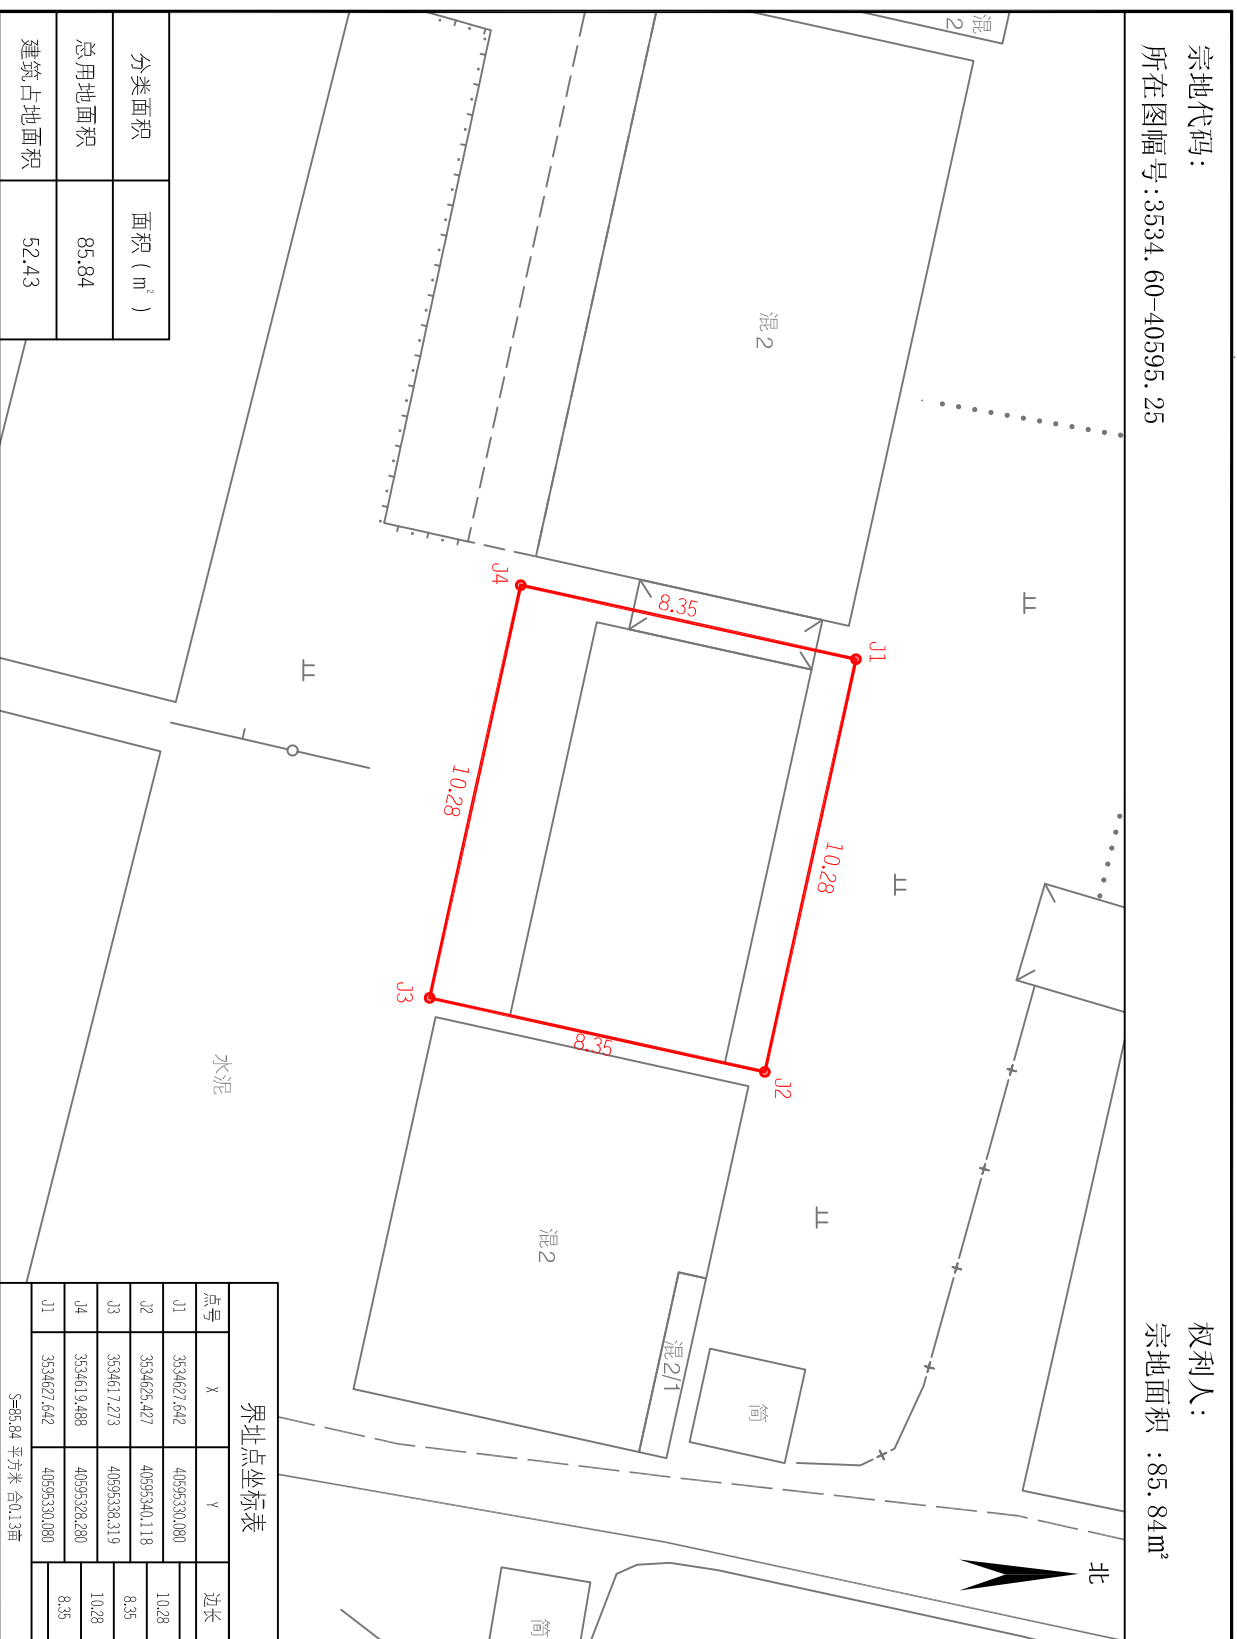
張起鳳

单位: m, m²

宗地代码:

所在图幅号: 3534.60-40595.25

权利人:

宗地面积:85.84m²

南通市中测绘院有限公司

2000国家大地坐标系, 中央子午线120度。
GB/T 20257.1-2017国家基本比例尺地图图式
2025年8月全野外数字测图。

1:200